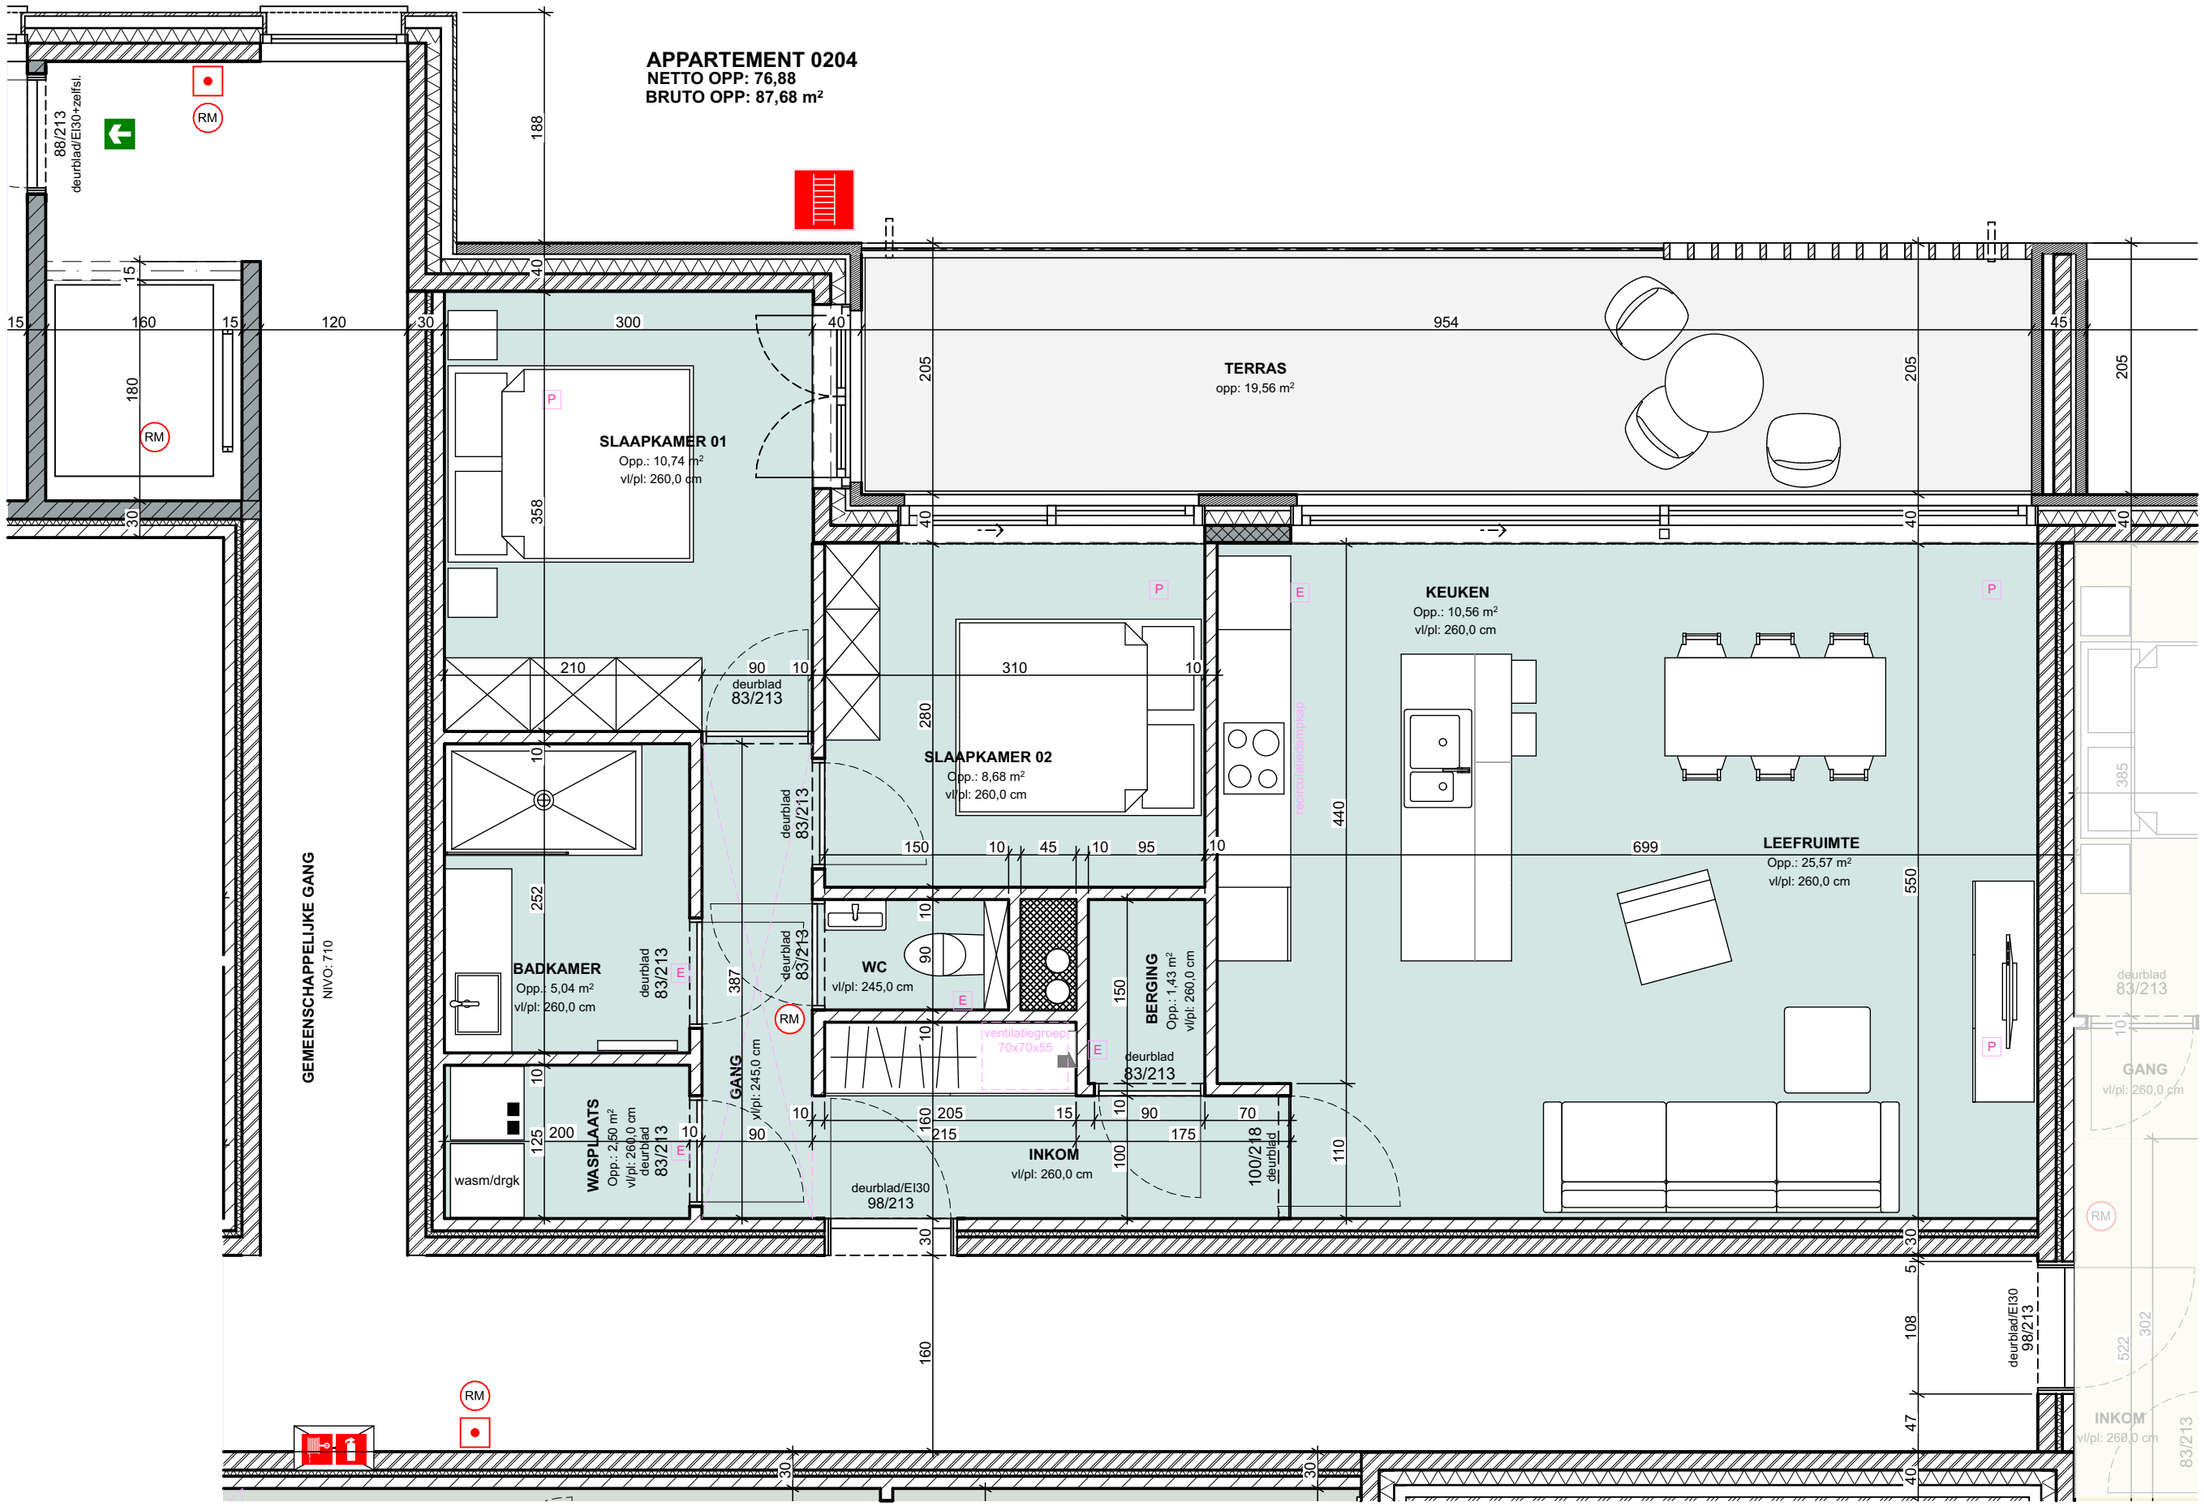

ARCHITECT ONTWERP EN UITVOERING

WAB architecten

bv Wylein & Partners Architecten Bureau
Rijselstraat 2/2B
8200 Brugge

tel: 050/ 33 23 20 info@wab.be

alle meubelen en toestellen zijn illustratief
en niet inbegrepen-
afmetingen zijn richtinggevend-
dit document is niet bindend

2e VERDIEPING
APPARTEMENT 0204

schaal: 1:50 in cm
datum: 13/02/2023 (KD)

RESIDENTIE: LYS
Leliestraat, 1
8310 Brugge

bouwheer:
RELION NV

LYS