


APPARTEMENT 0205
NETTO
BRUTO OPP: 70,69 m²

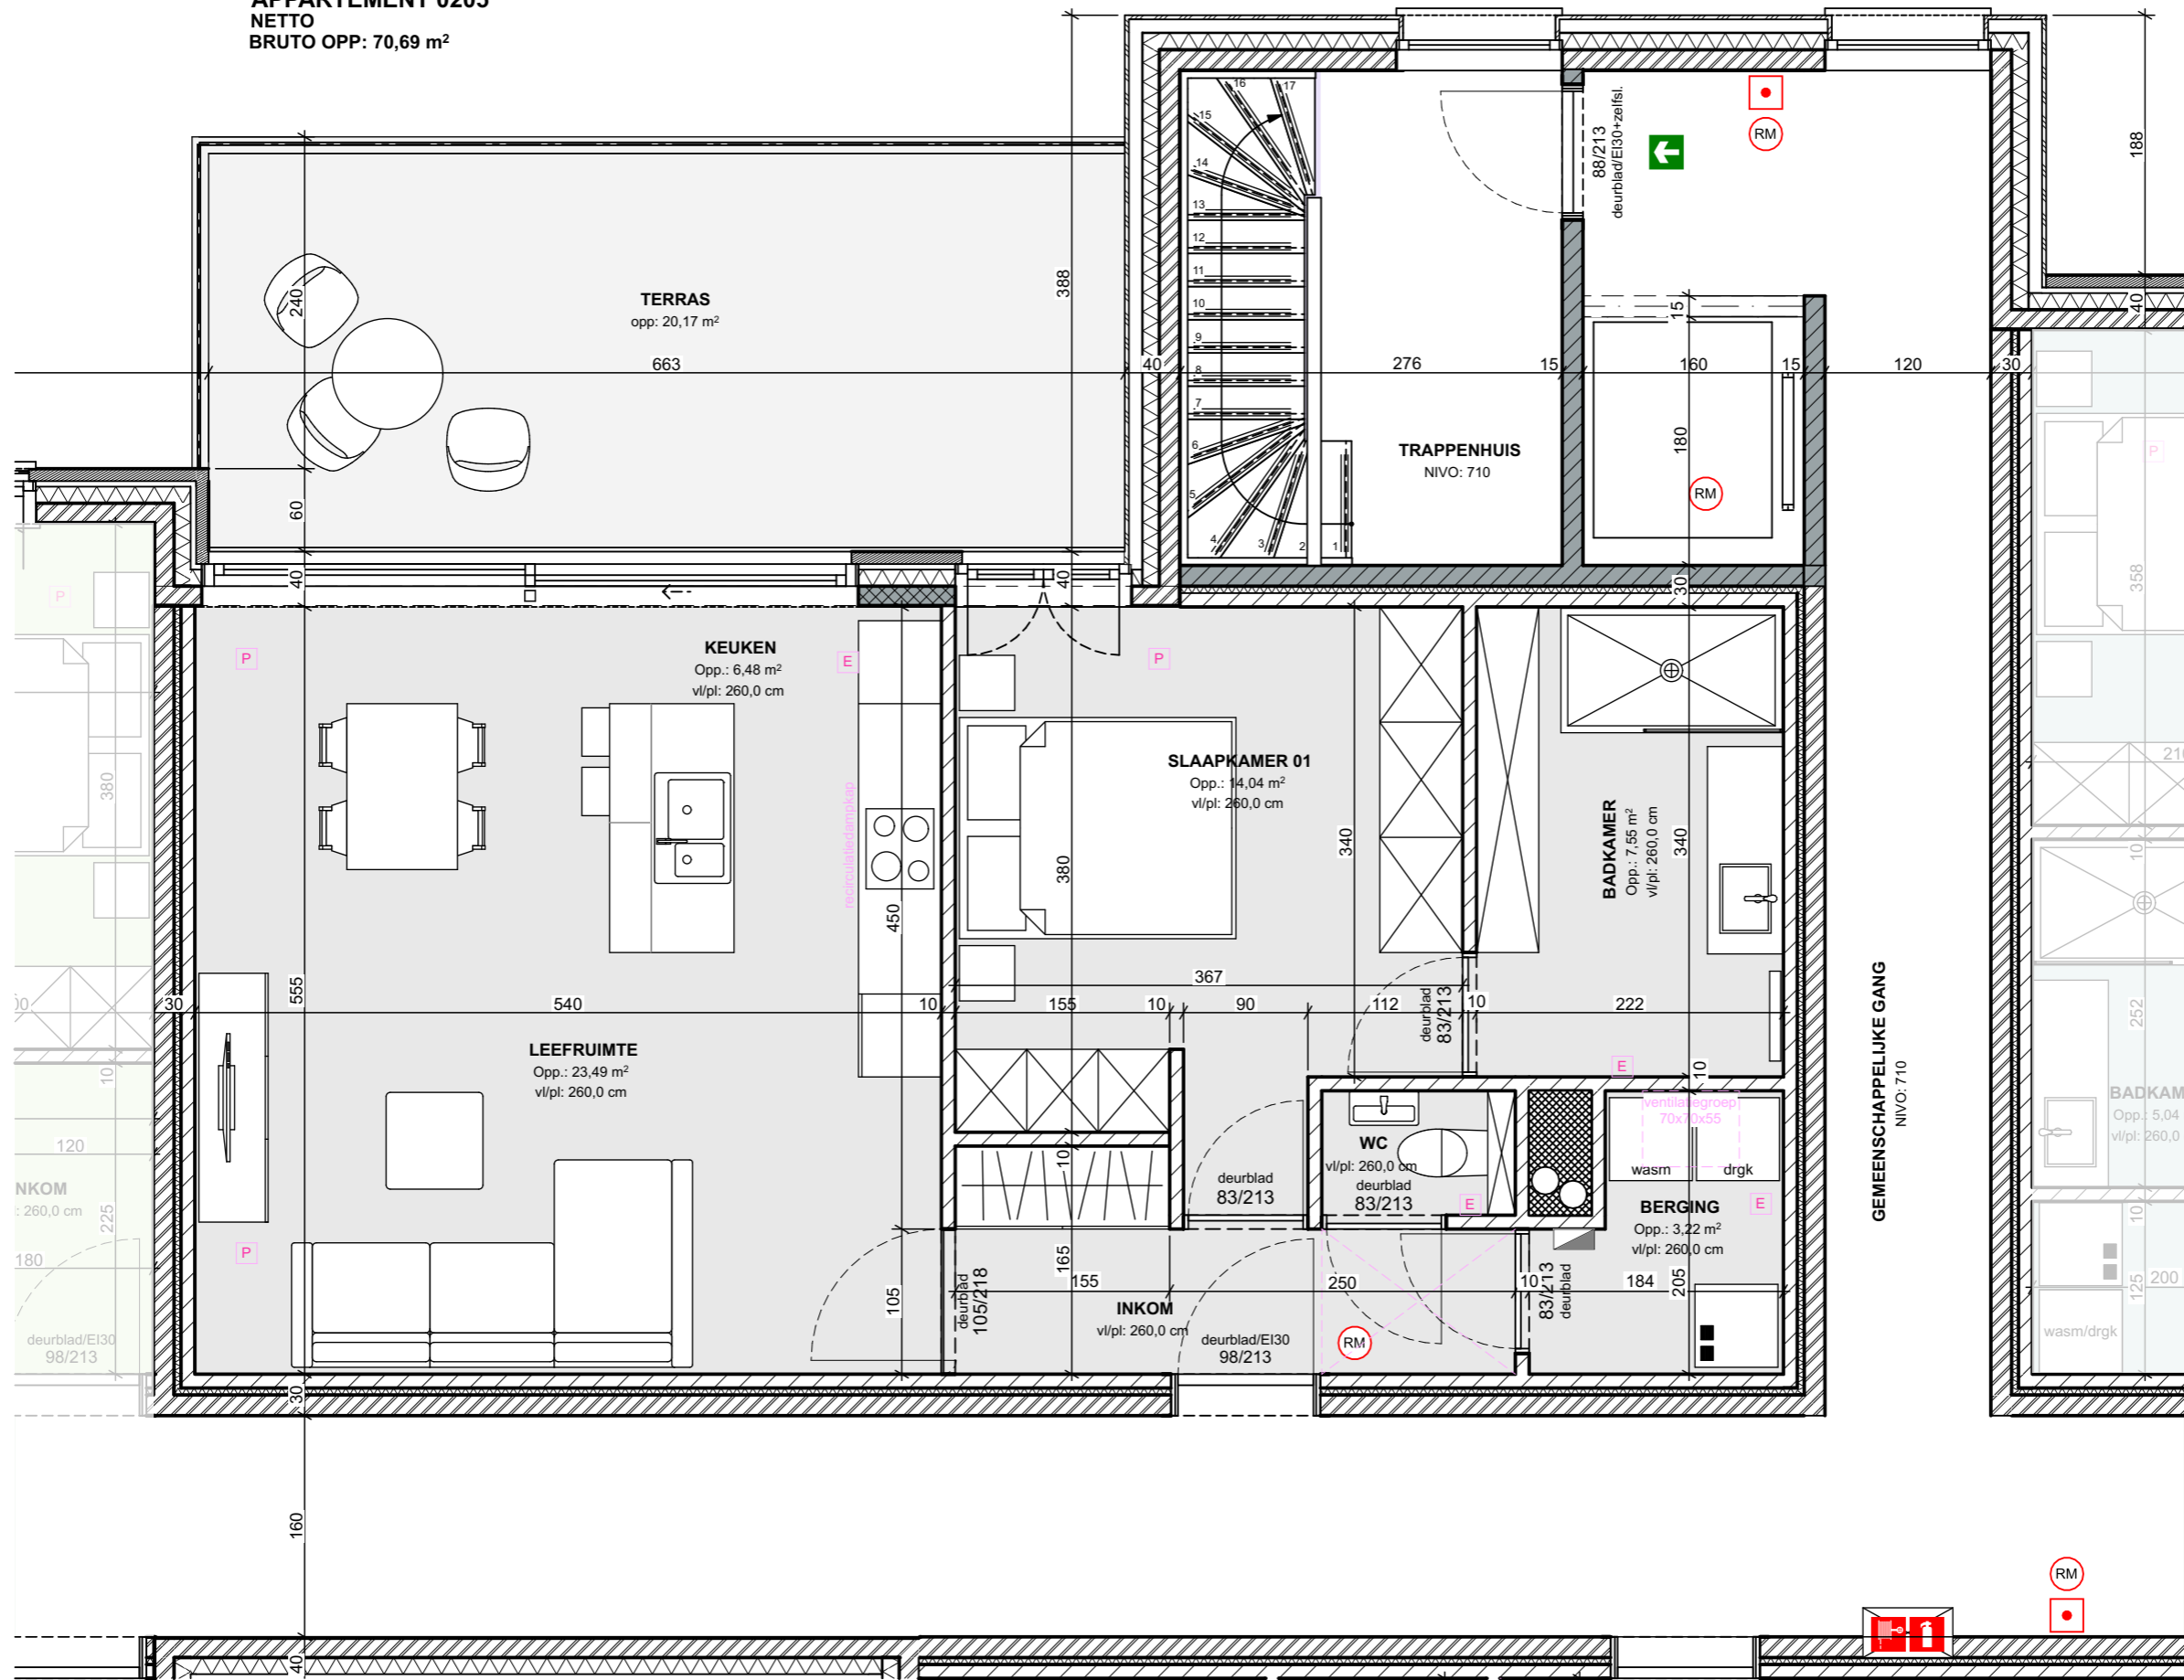

ARCHITECT ONTWERP EN UITVOERING

WAB
 architecten

by Wytsin & Partners Architecten Bureau
 Rijnelstraat 2/2B
 8200 Brugge
 tel: 050/ 33 23 20 info@wab.be

alle meubelen en toestellen zijn illustratief
 en niet inbegrepen-
 afmetingen zijn richtinggevend-
 dit document is niet bindend

2e VERDIEPING
APPARTEMENT 0205

schaal: 1:50 in cm
 datum: 13/02/2023 (KD)

RESIDENTIE: LYS
 Leliestraat, 1
 8310 Brugge

bouwheer:
 RELION NV

